

Département :  
NORD

Commune :  
CAMBRAI

Section : AS  
Feuille : 000 AS 01

Échelle d'origine : 1/1000  
Échelle d'édition : 1/1500

Date d'édition : 06/03/2023  
(fuseau horaire de Paris)

Coordonnées en projection : RGF93CC50  
©2022 Direction Générale des Finances Publiques

DIRECTION GÉNÉRALE DES FINANCES PUBLIQUES


EXTRAIT DU PLAN CADASTRAL

Ancienne école des Beaux-Arts et  
anciens ateliers d'Arts plastiques

Le plan visualisé sur cet extrait est géré  
par le centre des impôts foncier suivant :  
Service départemental des impôts  
fonciers  
Pôle de topographie et de gestion  
cadastrale Rue Raoul Follereau 59322  
59322 VALENCIENNES CEDEX  
tél. 03 27 14 66 80 -fax  
sdif.nord.ptgc@dgif.finances.gouv.fr

Cet extrait de plan vous est délivré par :

cadastre.gouv.fr

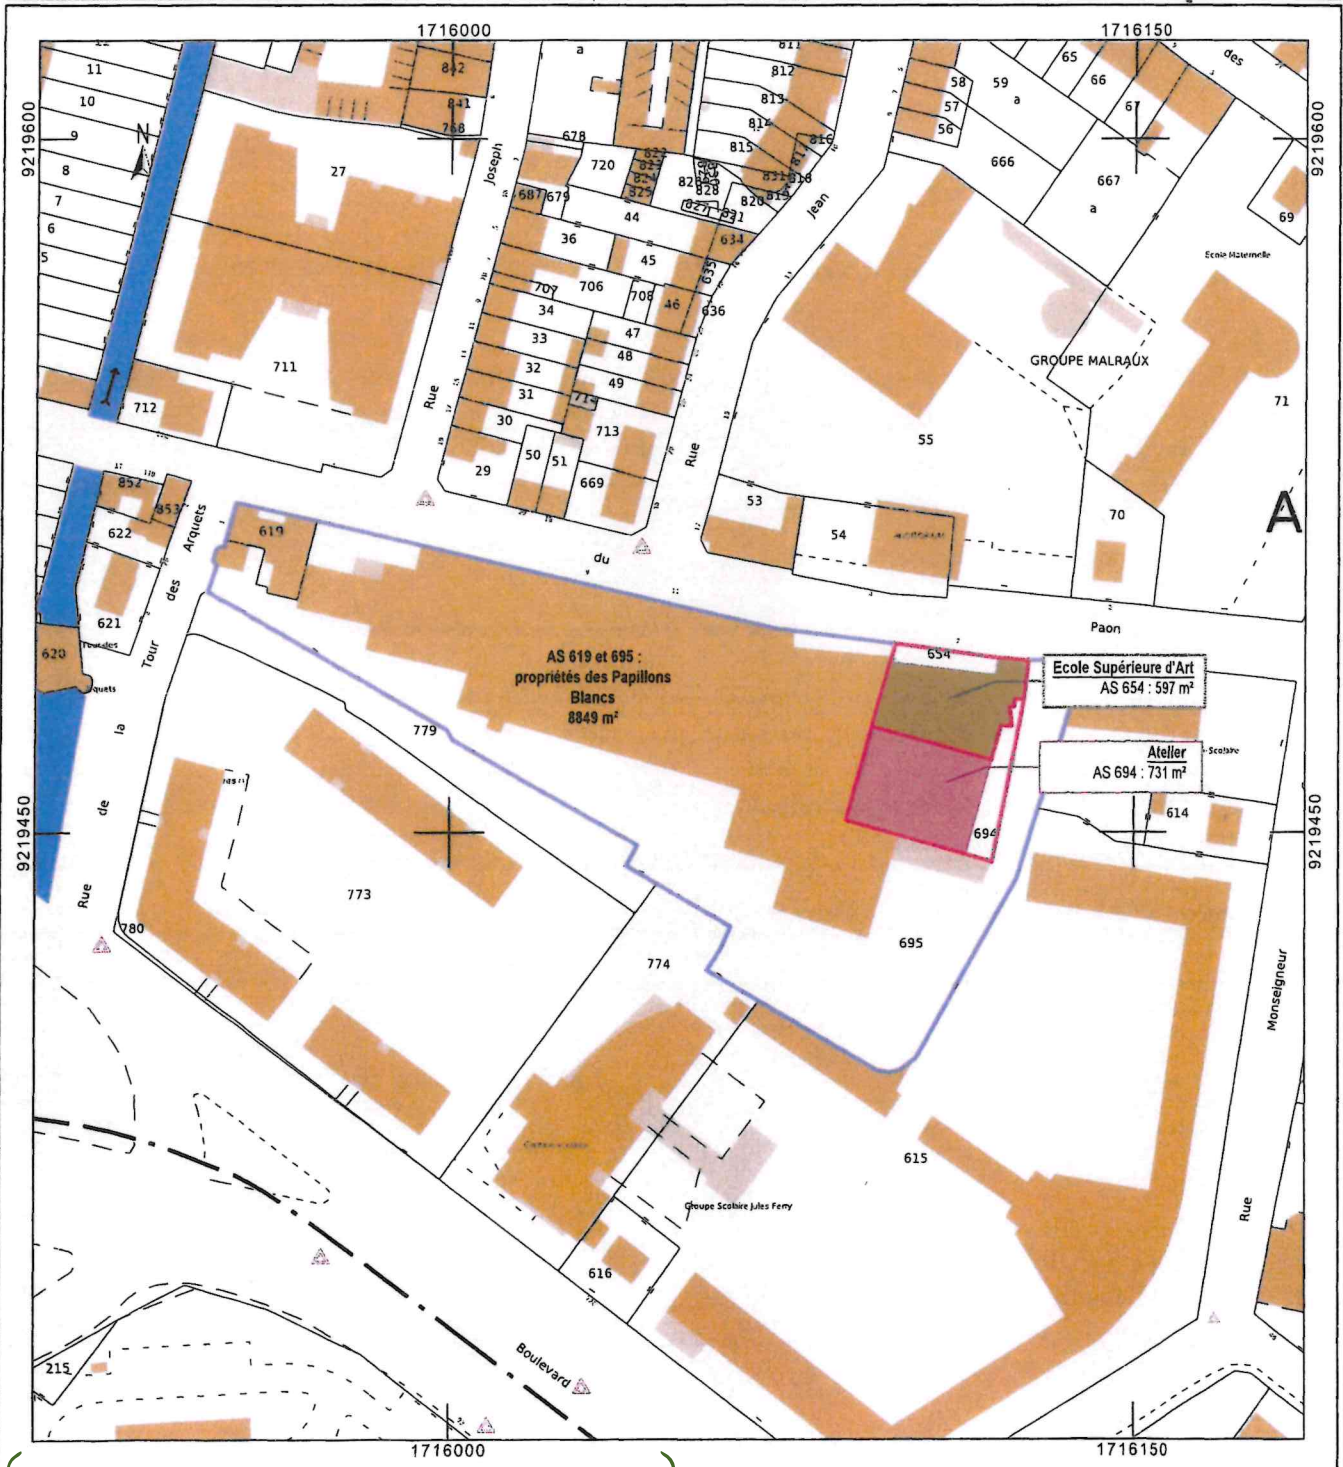

Publié le : 21 Juin 2023 à 07:33